

Office Sakei
Design & Contracts

株式会社 オフィス設計
一級建築士事務所

国土交通大臣 (般-14) 第19809号
大阪市中央区北浜4-1-21
TEL 06-6222-1010
FAX 06-6222-1438

ISSUES

2009/04/13


REVISIONS

2009/04/13

2009/06/23

PLAN A

部屋面積 115.24㎡
壁面面積 113.47㎡
壁廻り長さ 57.95m

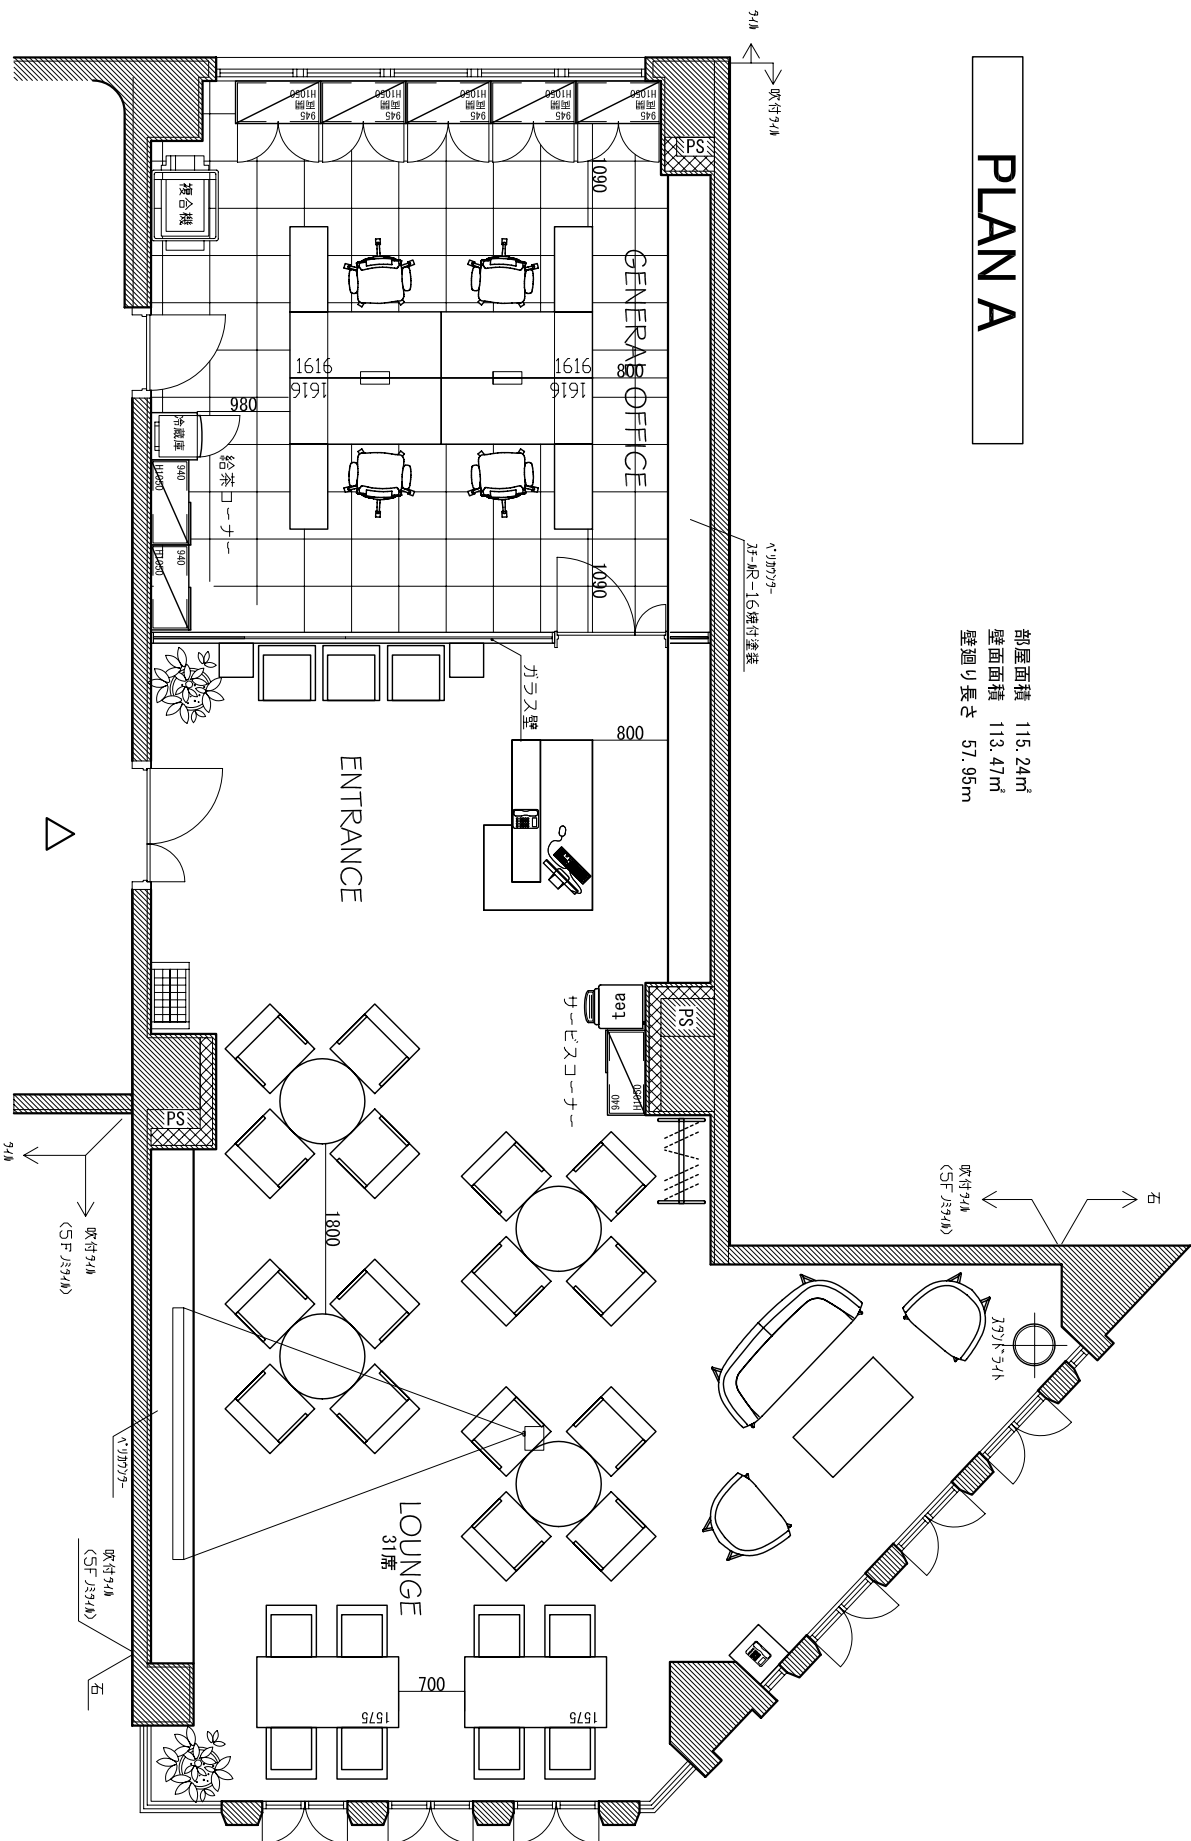

平面図

TITLE

(仮称)KS京都
イノベーションビル新築工事

PROJECT

(仮称)KS京都
イノベーションビル 様

CLIENT

AREA
115.24㎡

MED

MGR.

Sasao

DRAWN BY

Sakaguchi

CHECK

DATE

2009/06/23

SCALE


1/80

CH=

2400

SHEET #

*この図面の著作権は株式会社オフィス設計にあり無断で使用することを禁じます

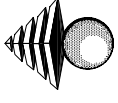

Office Sekkei
Design & Contracts

株式会社 オフィス設計

一級建築士事務所

国土交通大臣 (般-14) 第19809号
大阪府中央区北浜4-1-21
TEL 06-6222-1010
FAX 06-6222-1438

ISSUES

2009/04/13


REVISIONS

2009/04/13

2009/06/23

PLAN B

部屋面積 115.24㎡
壁面面積 113.47㎡
壁廻り長さ 57.95m

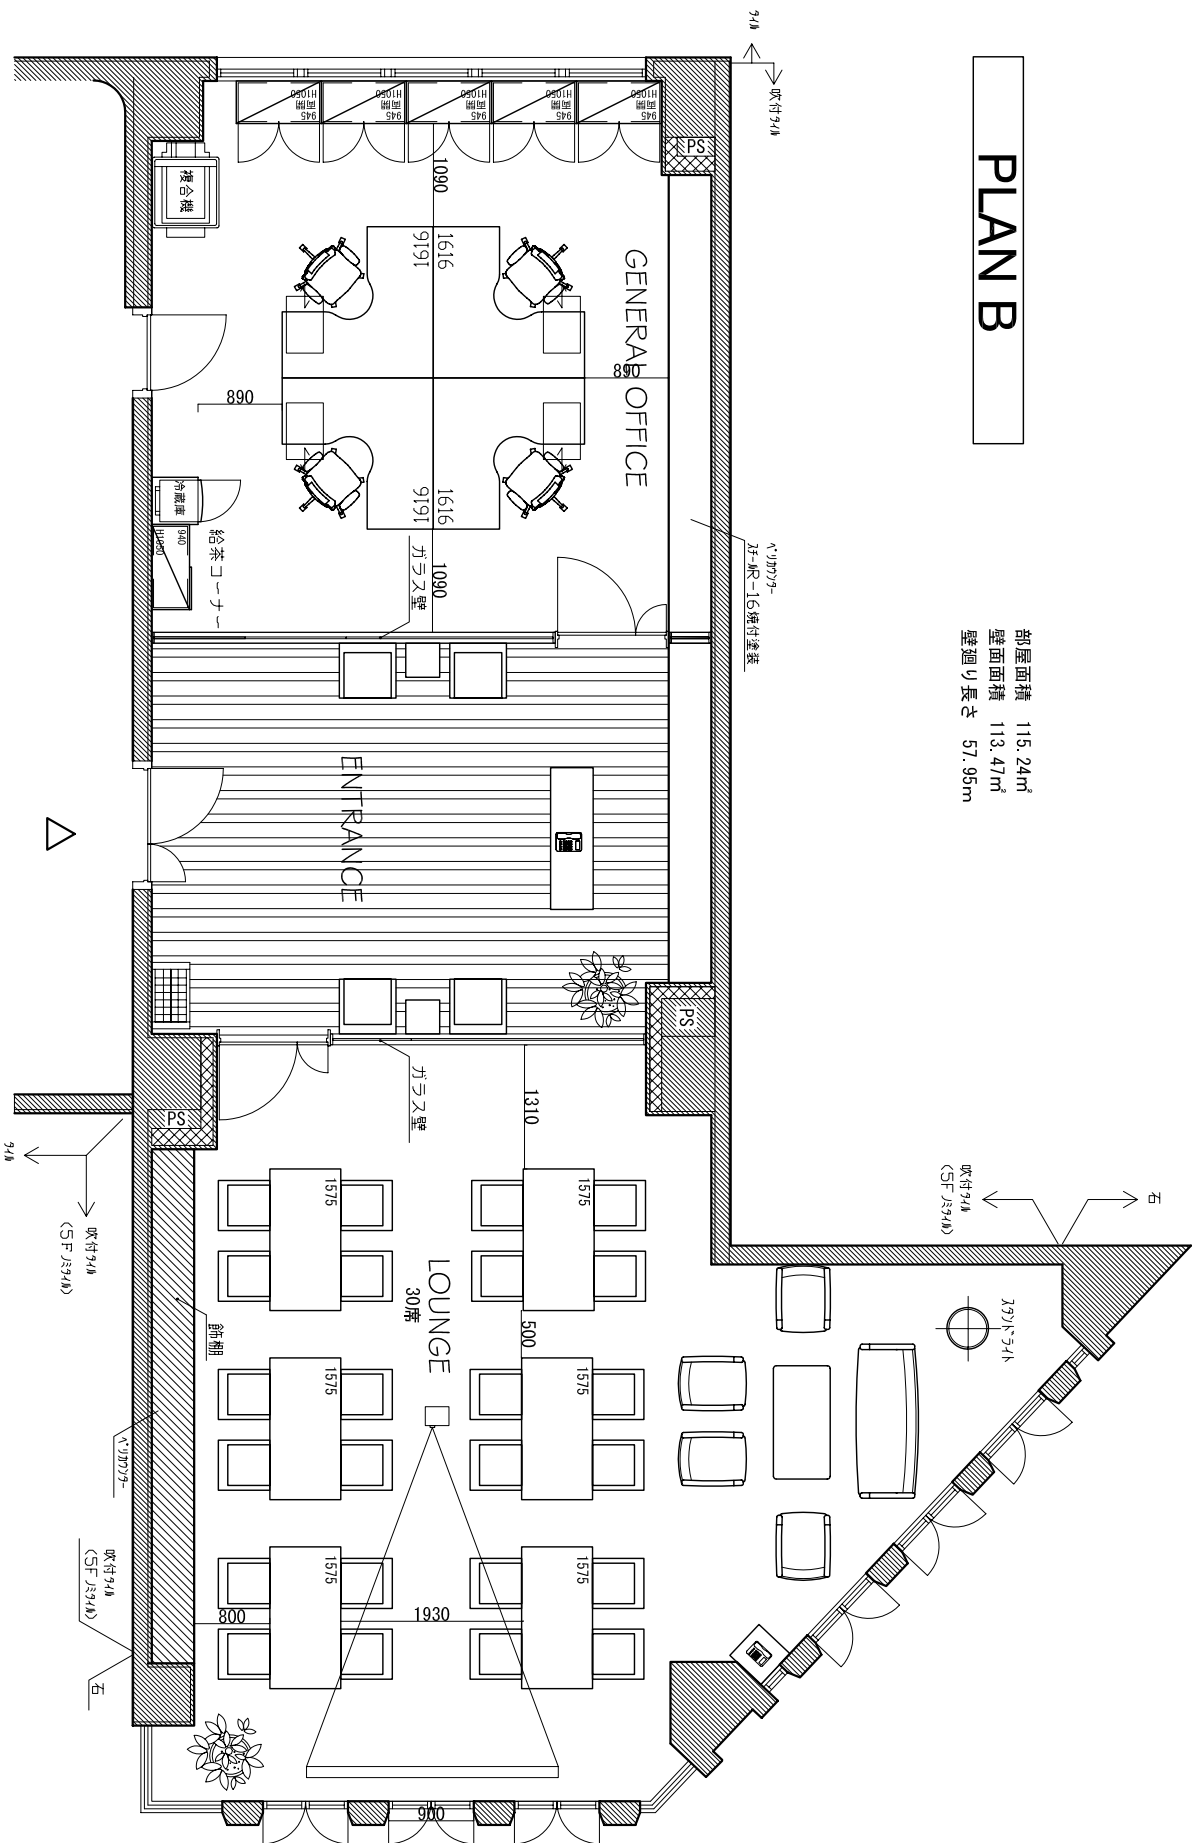

平面図

TITLE

(仮称)KS京都
インパリアルビル新築工事

PROJECT

(仮称)KS京都
インパリアルビル 様

CLIENT

AREA

MED

115.24㎡

MGR.

Sasao

DRAWN BY

Sakaguchi

CHECK

DATE

2009/06/23

SCALE

1/80

SHEET #
